


studio voor
bouwkunst

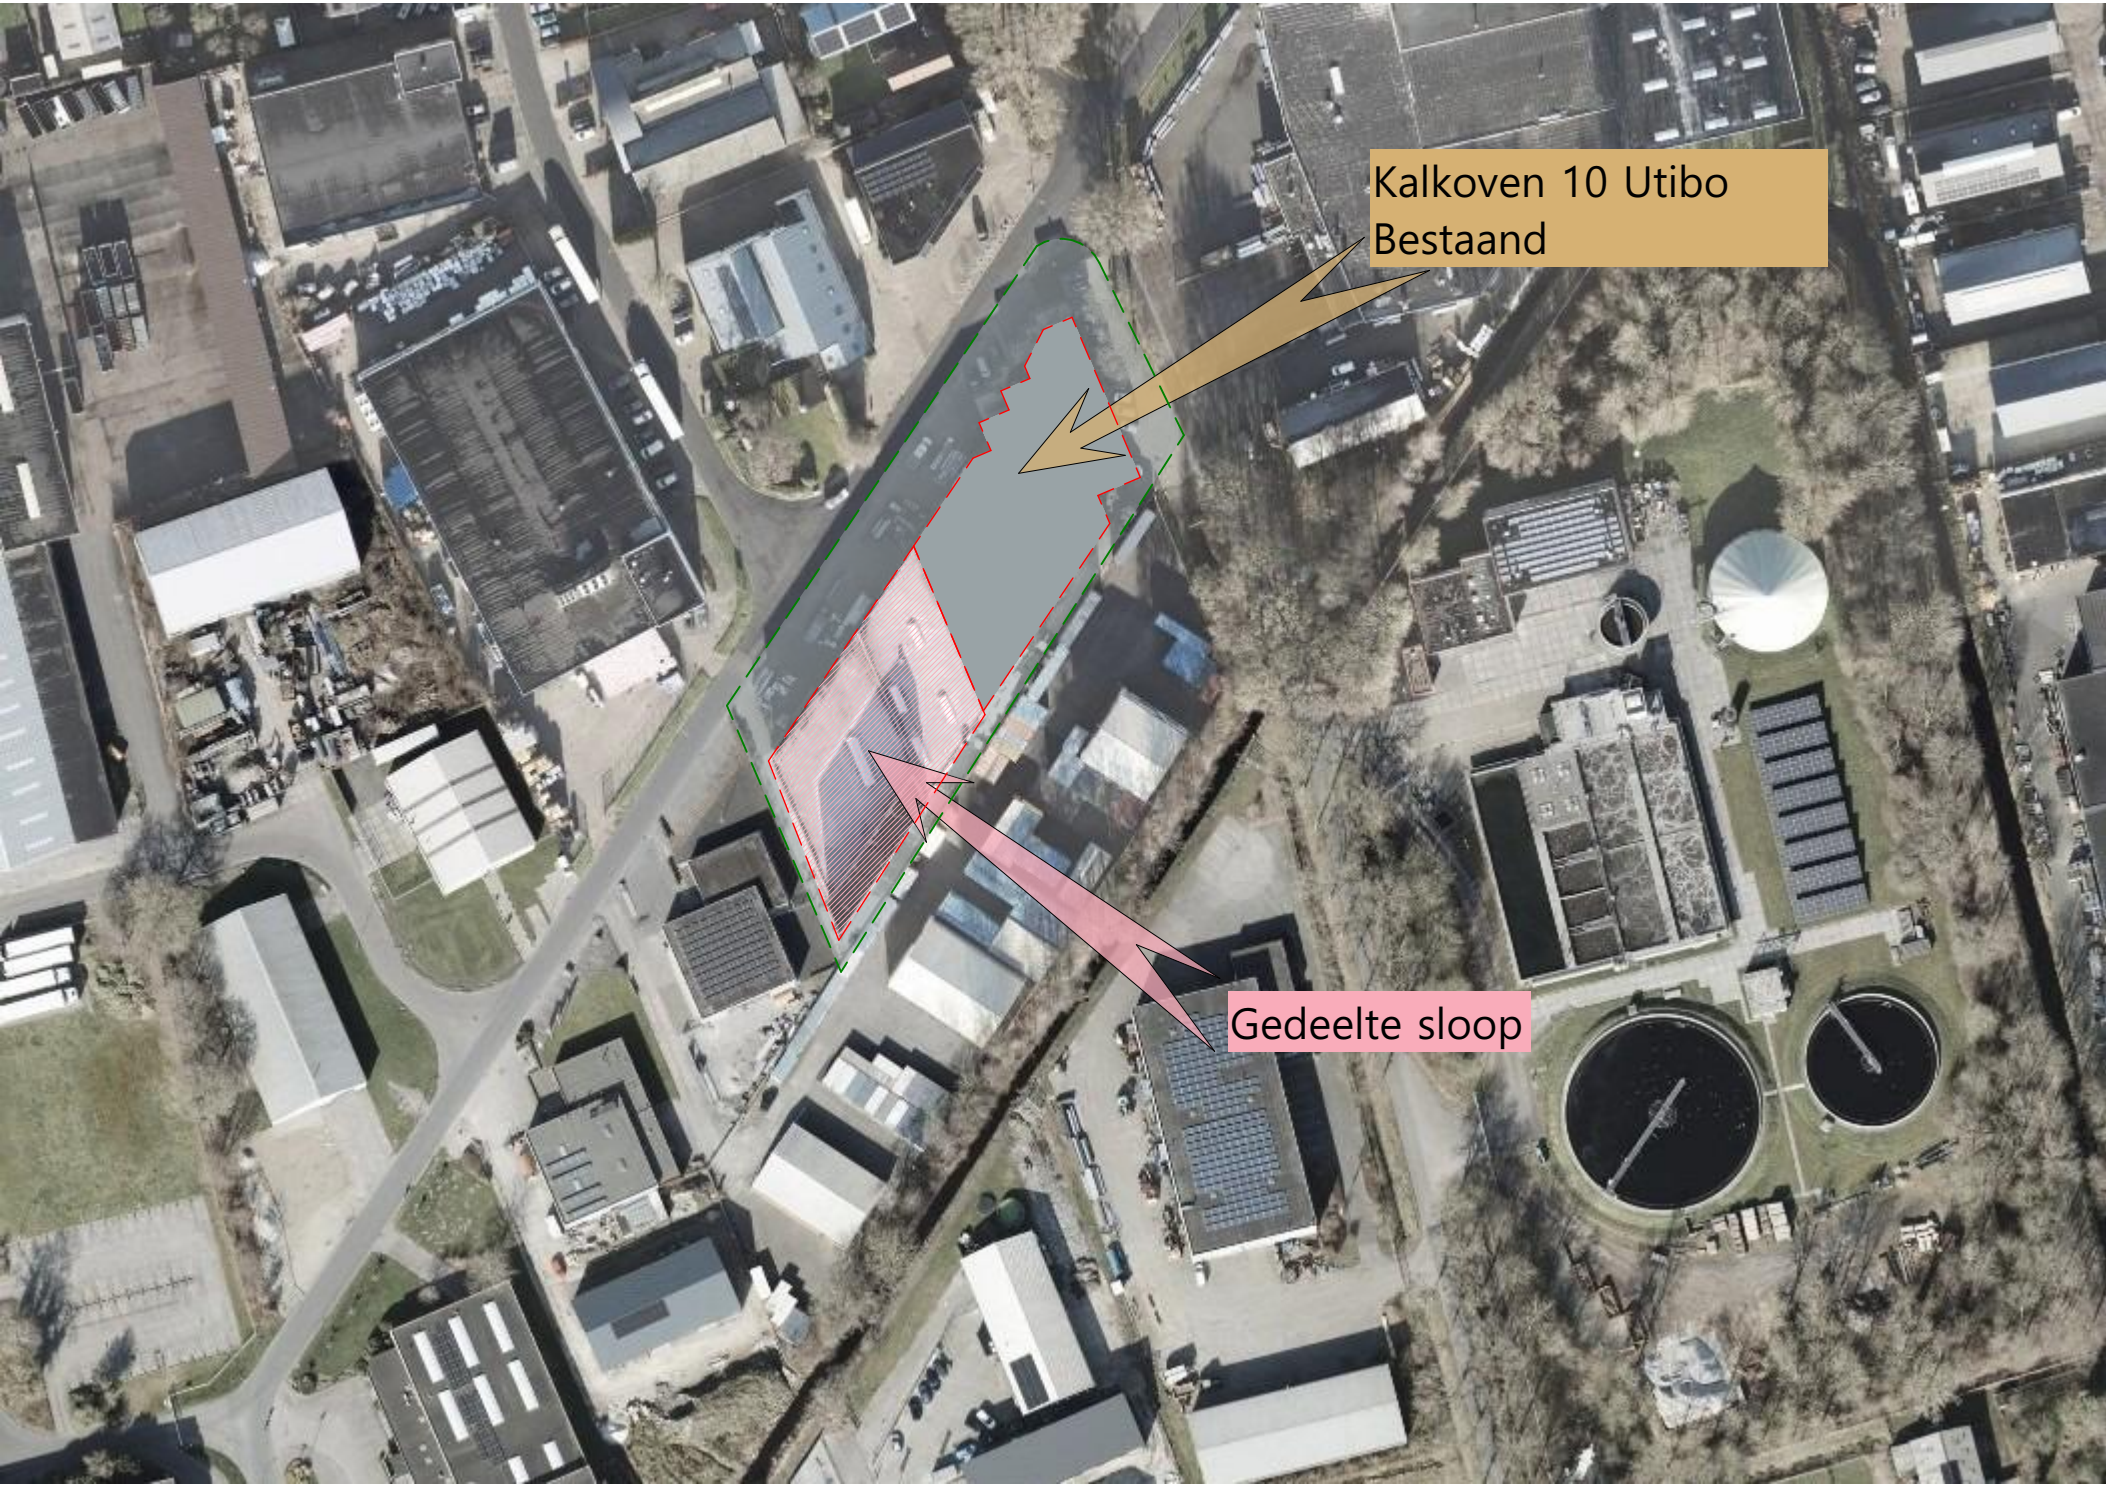


studio voor
♦♦ bouwkunst

Oosteinde 1
7941HJ
Meppel

+31 522 700 290
info@studiovoorbouwkunst.nl
www.studiovoorbouwkunst.nl

Blad naam:	Situatie luchtfoto
Project nummer:	SB 78
Project naam:	Kalkoven 10 Leek
Datum tekening:	31-08-2026
Schaal / papierformaat:	/ A3 (420 x 297 mm)
Blad nummer:	000.000.2

Auteurswet van kracht op al onze ontwerpen en tekeningen

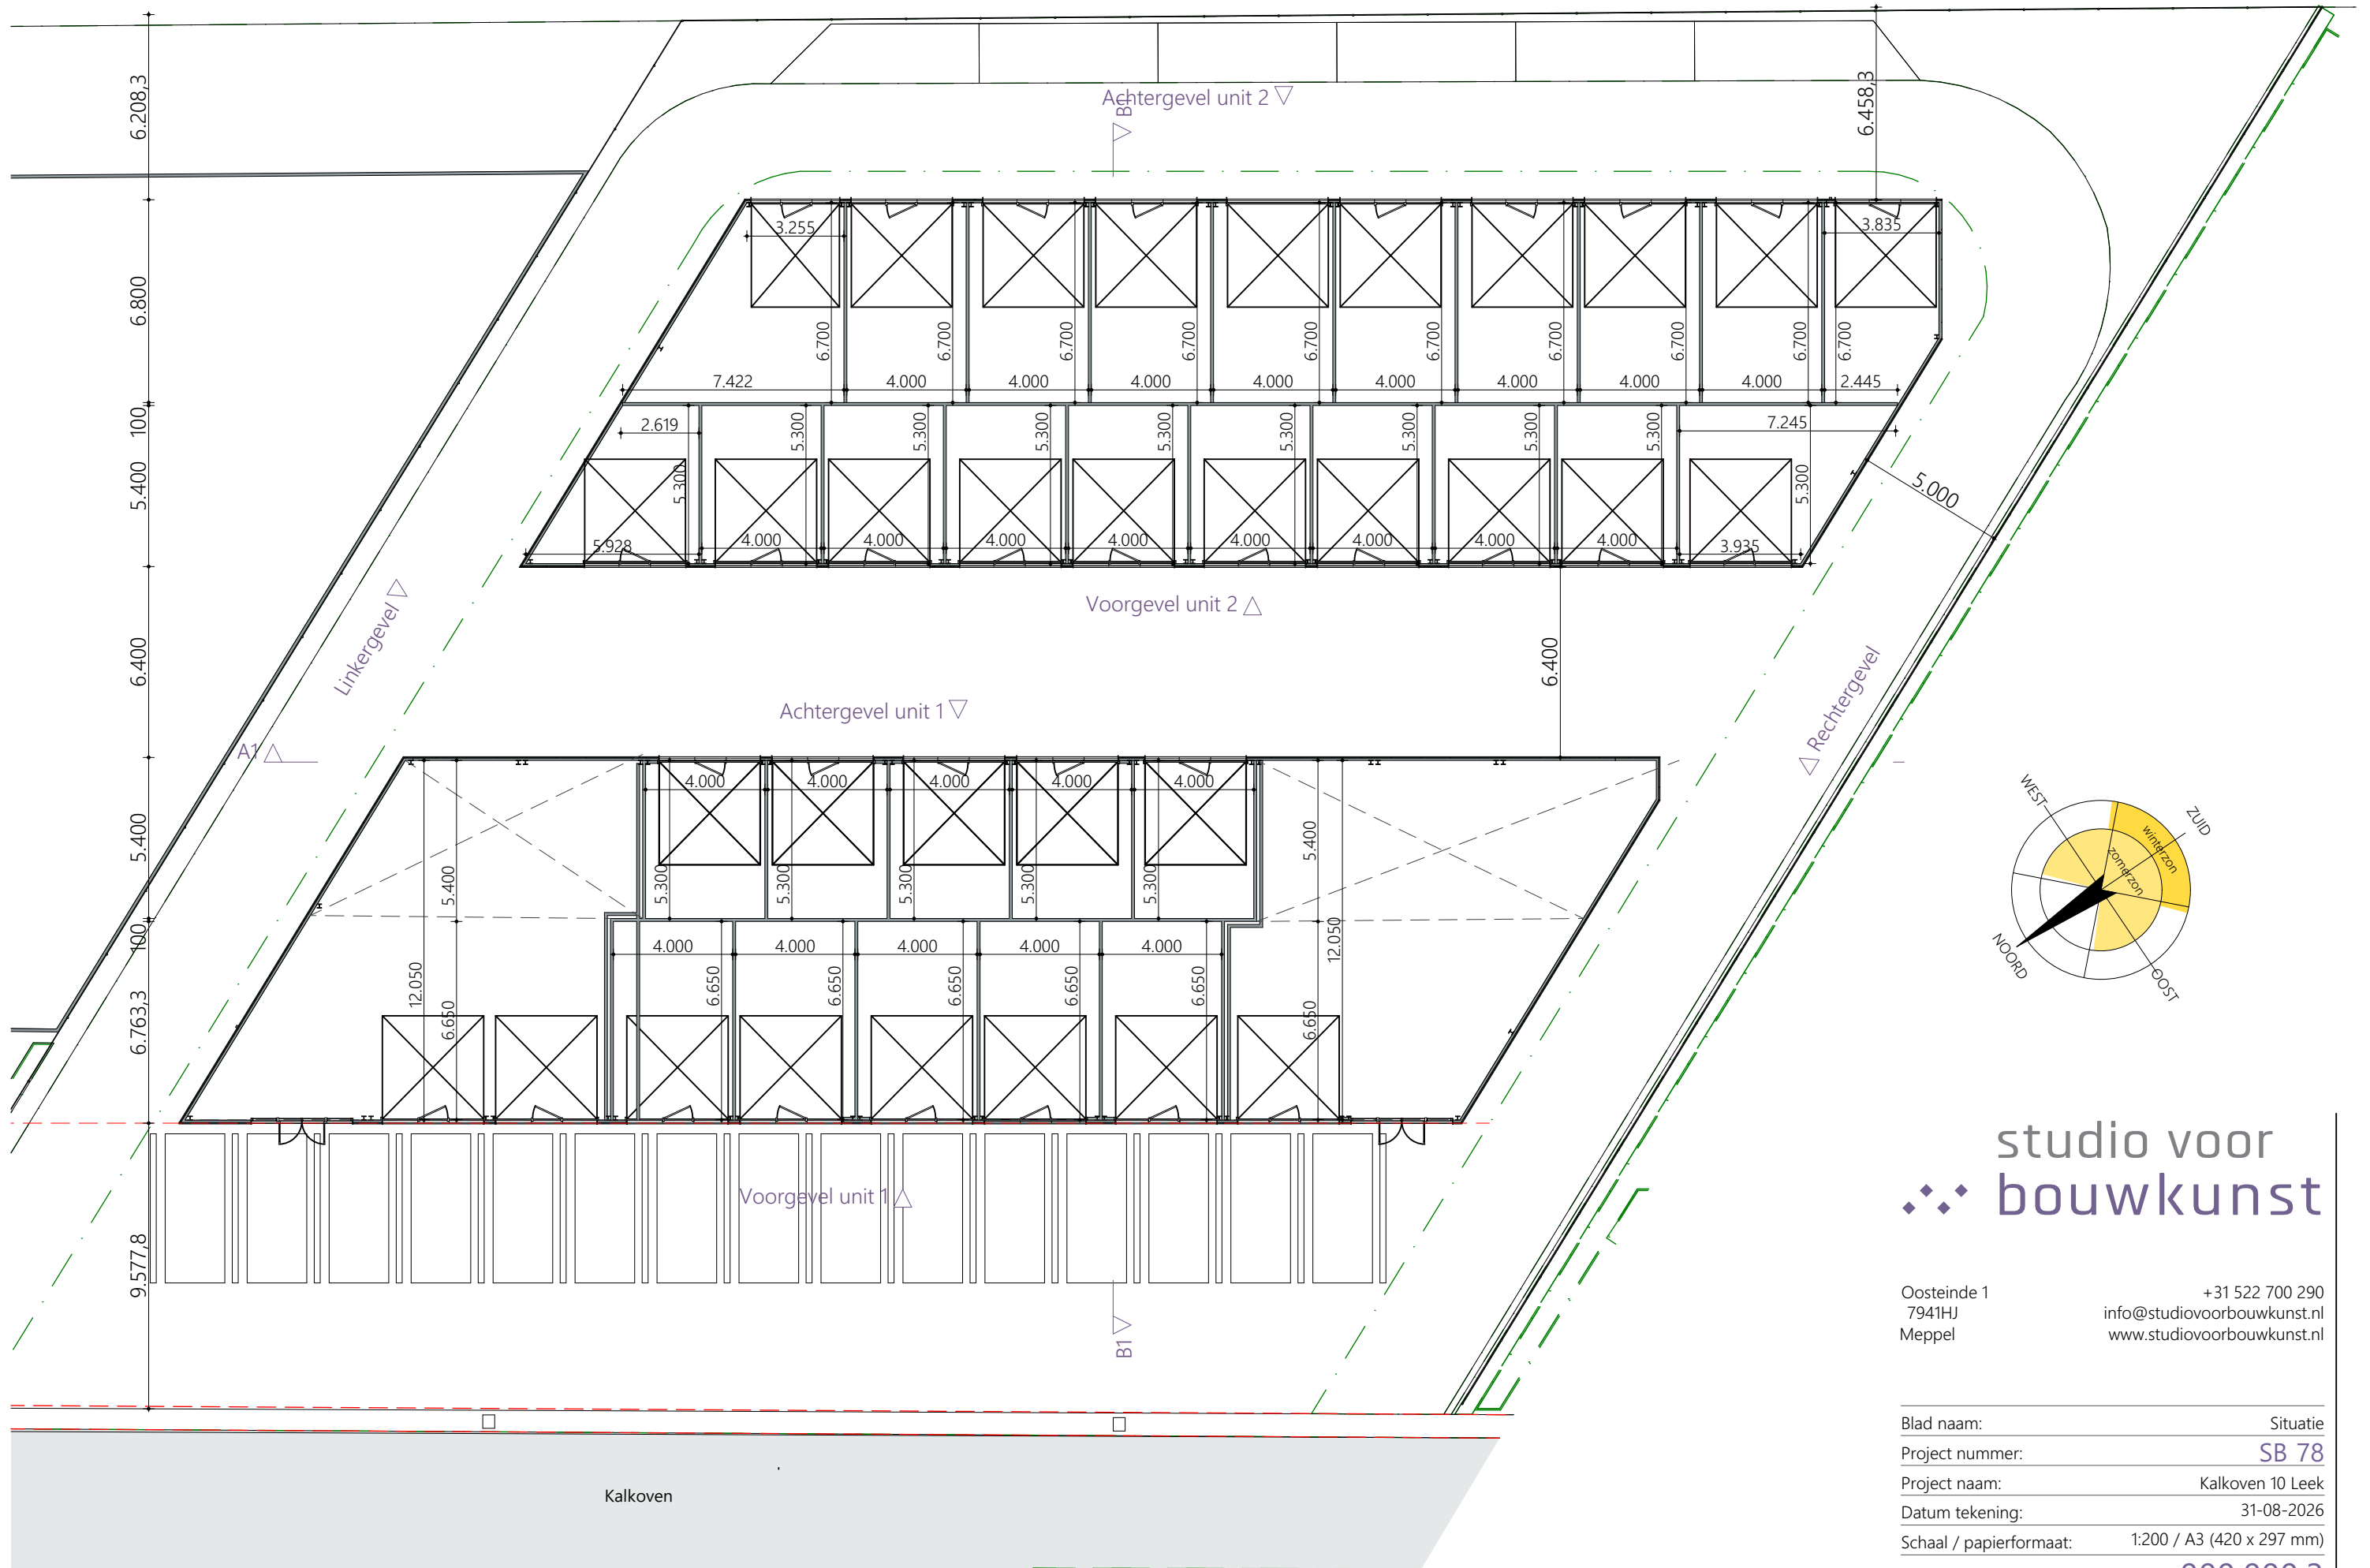



studio voor
bouwkunst

Oosteinde 1
7941HJ
Meppel

+31 522 700 290
info@studiovoorbouwkunst.nl
www.studiovoorbouwkunst.nl

Blad naam:	Situatie
Project nummer:	SB 78
Project naam:	Kalkoven 10 Leek
Datum tekening:	31-08-2026
Schaal / papierformaat:	1:200 / A3 (420 x 297 mm)
Blad nummer:	000.000.3

Auteurswet van kracht op al onze ontwerpen en tekeningen

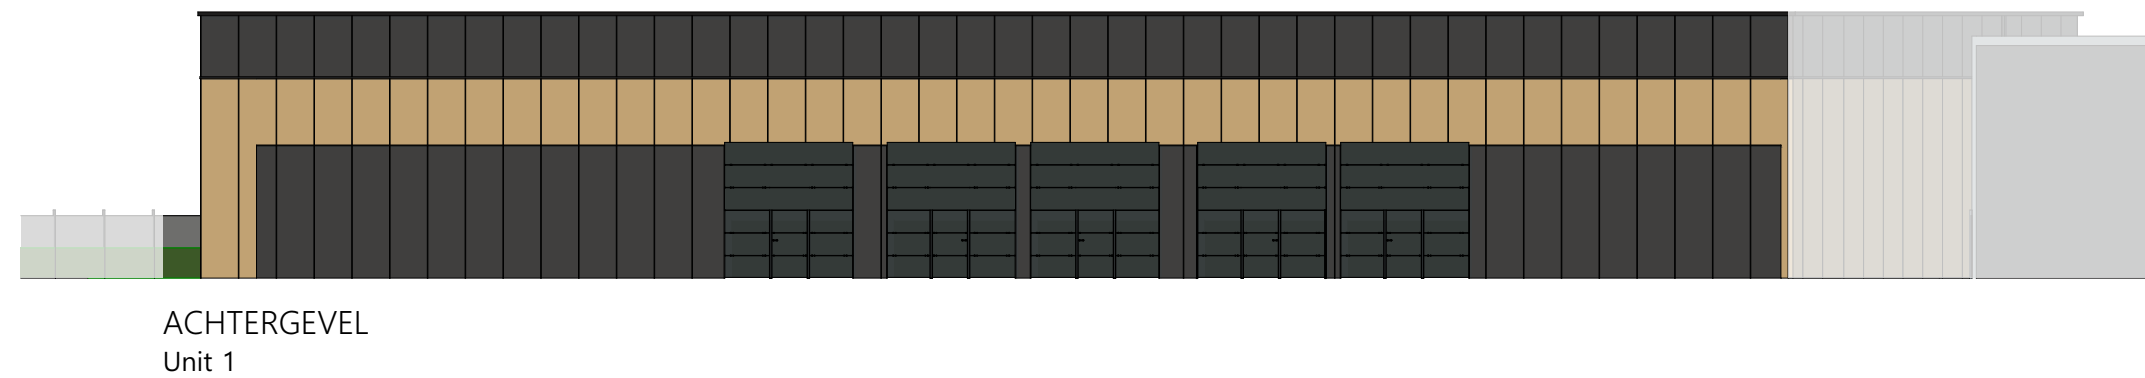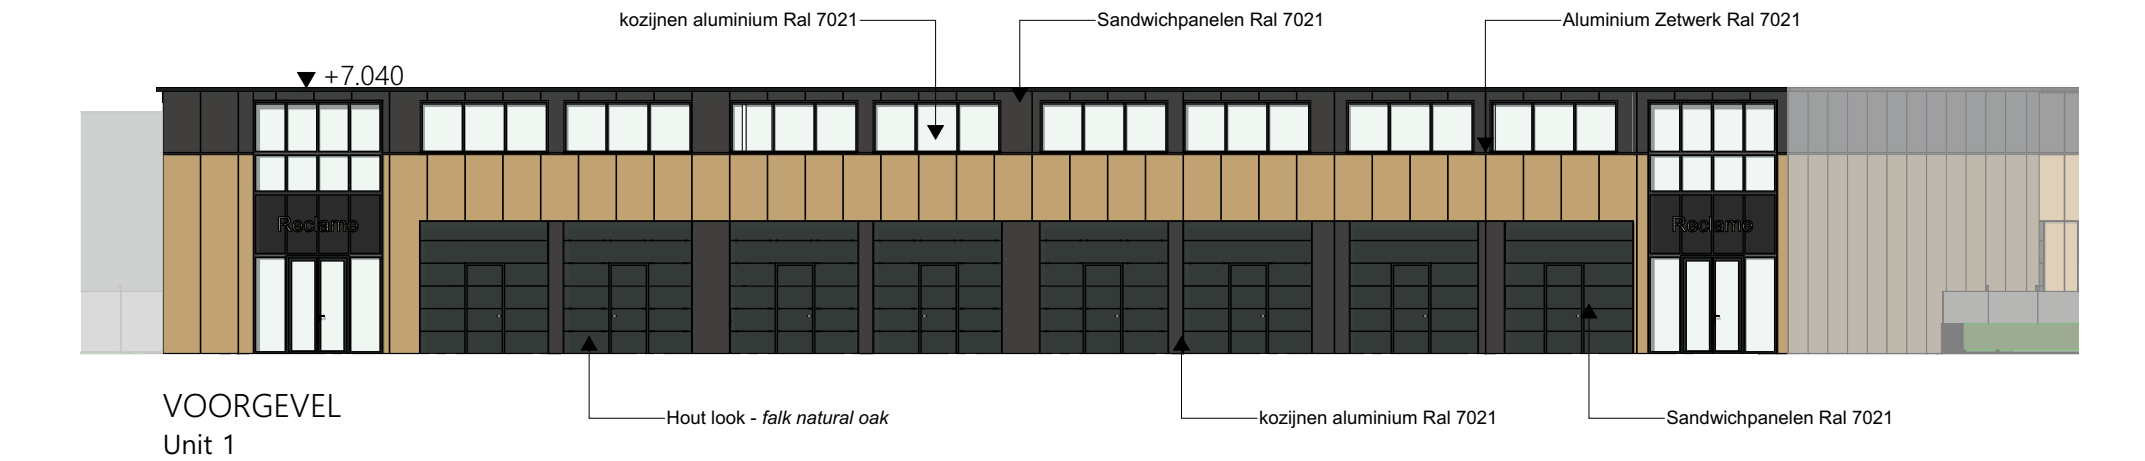


studio voor
bouwkunst


Oosteinde 1
7941HJ
Meppel
+31 522 700 290
info@studiovoorbouwkunst.nl
www.studiovoorbouwkunst.nl

Blad naam:	Gevel unit 1
Project nummer:	SB 78
Project naam:	Kalkoven 10 Leek
Datum tekening:	31-08-2026
Schaal / papierformaat:	1:200 / A3 (420 x 297 mm)
Blad nummer:	000.000.4

Auteurswet van kracht op al onze ontwerpen en tekeningen

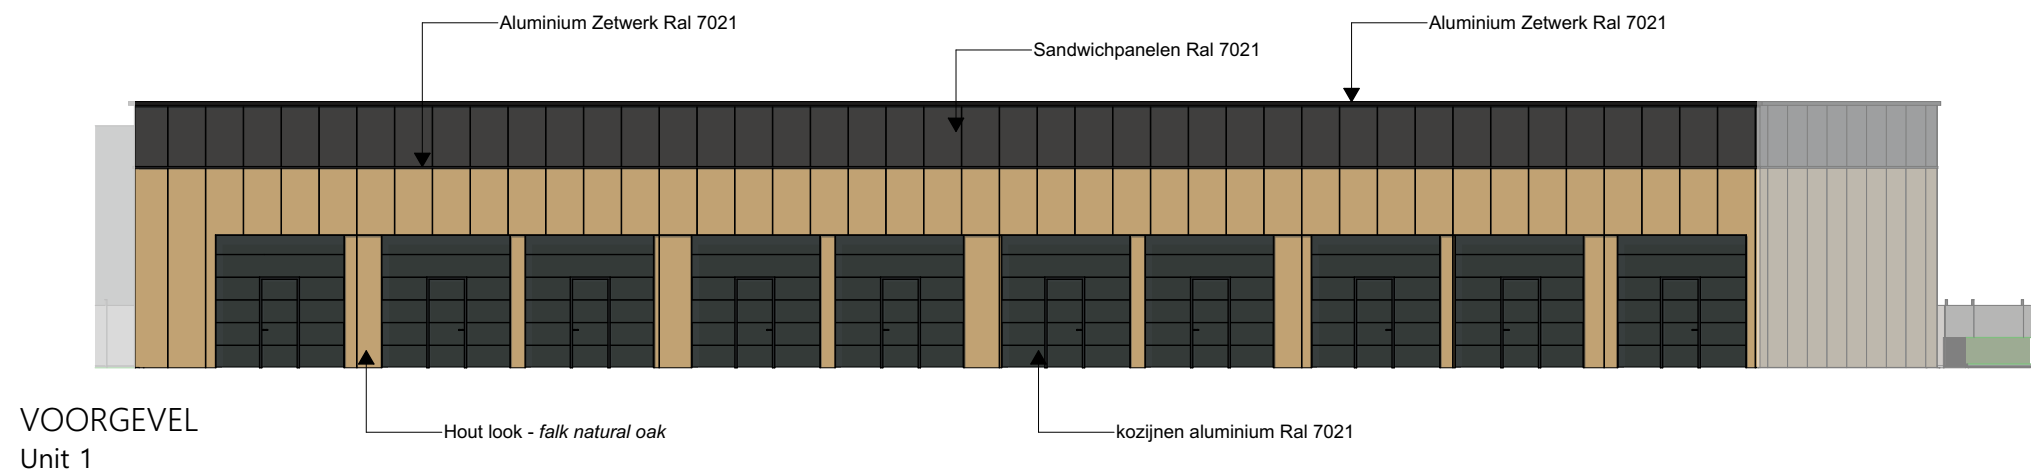


VOORGEVEL
Unit 1

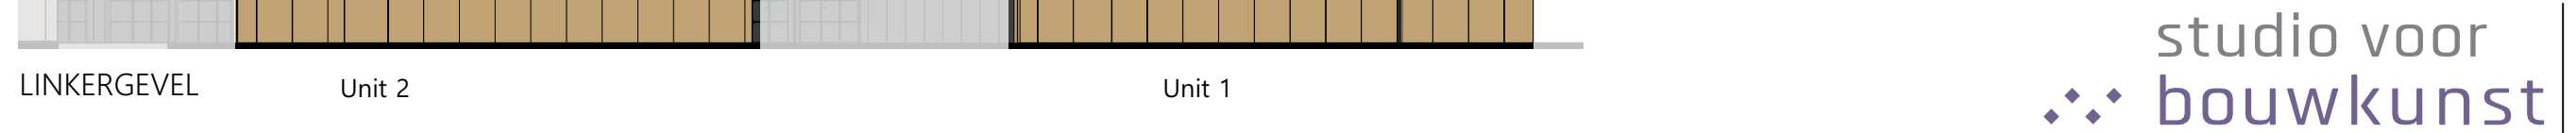

LINKERGEVEL

Unit 2

Unit 1

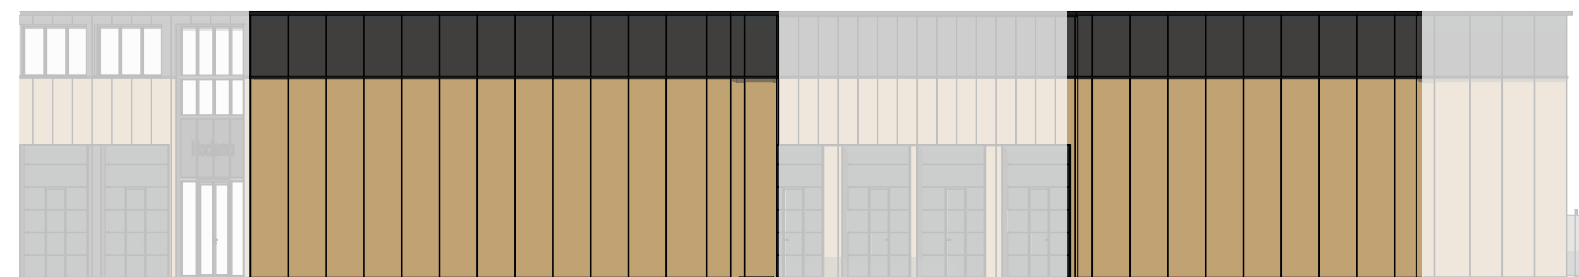

RECHTERGEVEL

Unit 1

Unit 2



Oosteinde 1
7941HJ
Meppel

+31 522 700 290
info@studiovoorbouwkunst.nl
www.studiovoorbouwkunst.nl

Blad naam:	Gevel unit 2
Project nummer:	SB 78
Project naam:	Kalkoven 10 Leek
Datum tekening:	31-08-2026
Schaal / papierformaat:	1:200 / A3 (420 x 297 mm)
Blad nummer:	000.000.5

Auteurswet van kracht op al onze ontwerpen en tekeningen



studio voor
bouwkunst



studio voor
bouwkunst



studio voor
bouwkunst