


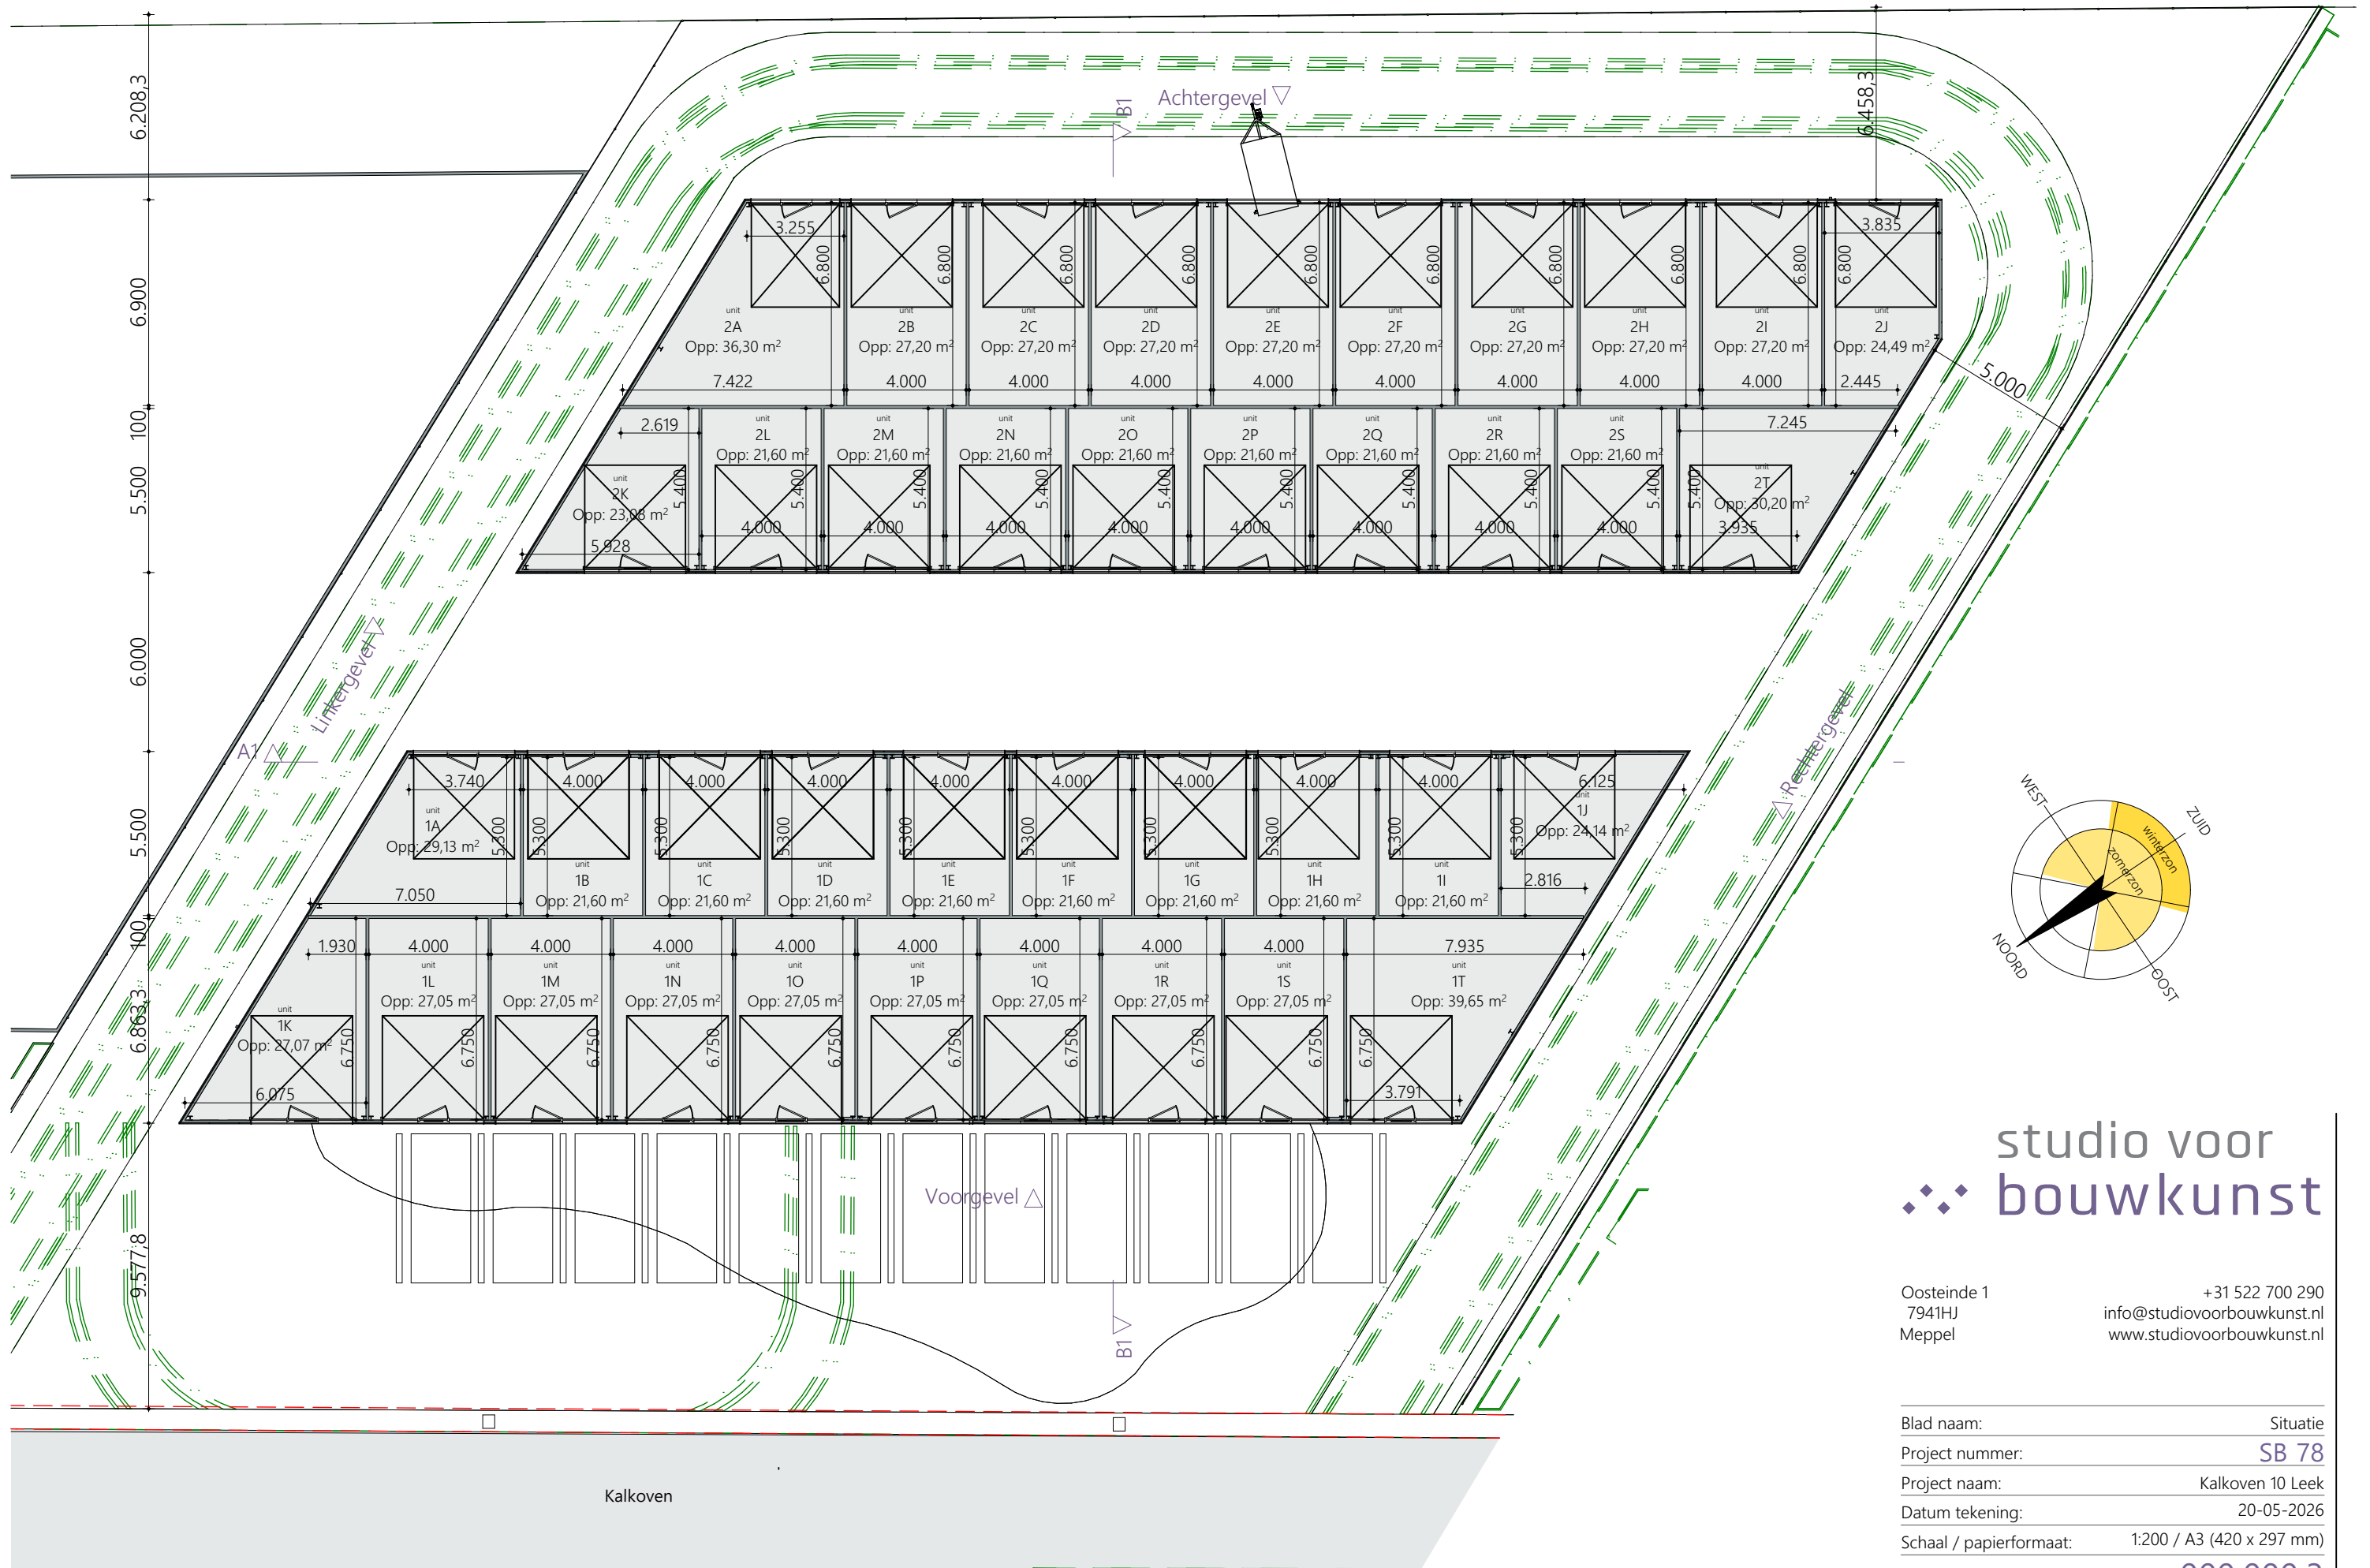

studio voor
bouwkunst

Oosteinde 1
7941HJ
Meppel

+31 522 700 290
info@studiovoorbouwkunst.nl
www.studiovoorbouwkunst.nl

Blad naam:

Situatie

Project nummer:

SB 78

Project naam:

Kalkoven 10 Leek

Datum tekening:

20-05-2026

Schaal / papierformaat:

1:200 / A3 (420 x 297 mm)

Blad nummer:

000.000.3

Auteurswet van kracht op al onze ontwerpen en tekeningen